


# Situazione insediamenti a fine 2011

A



PLAN  
IDEA

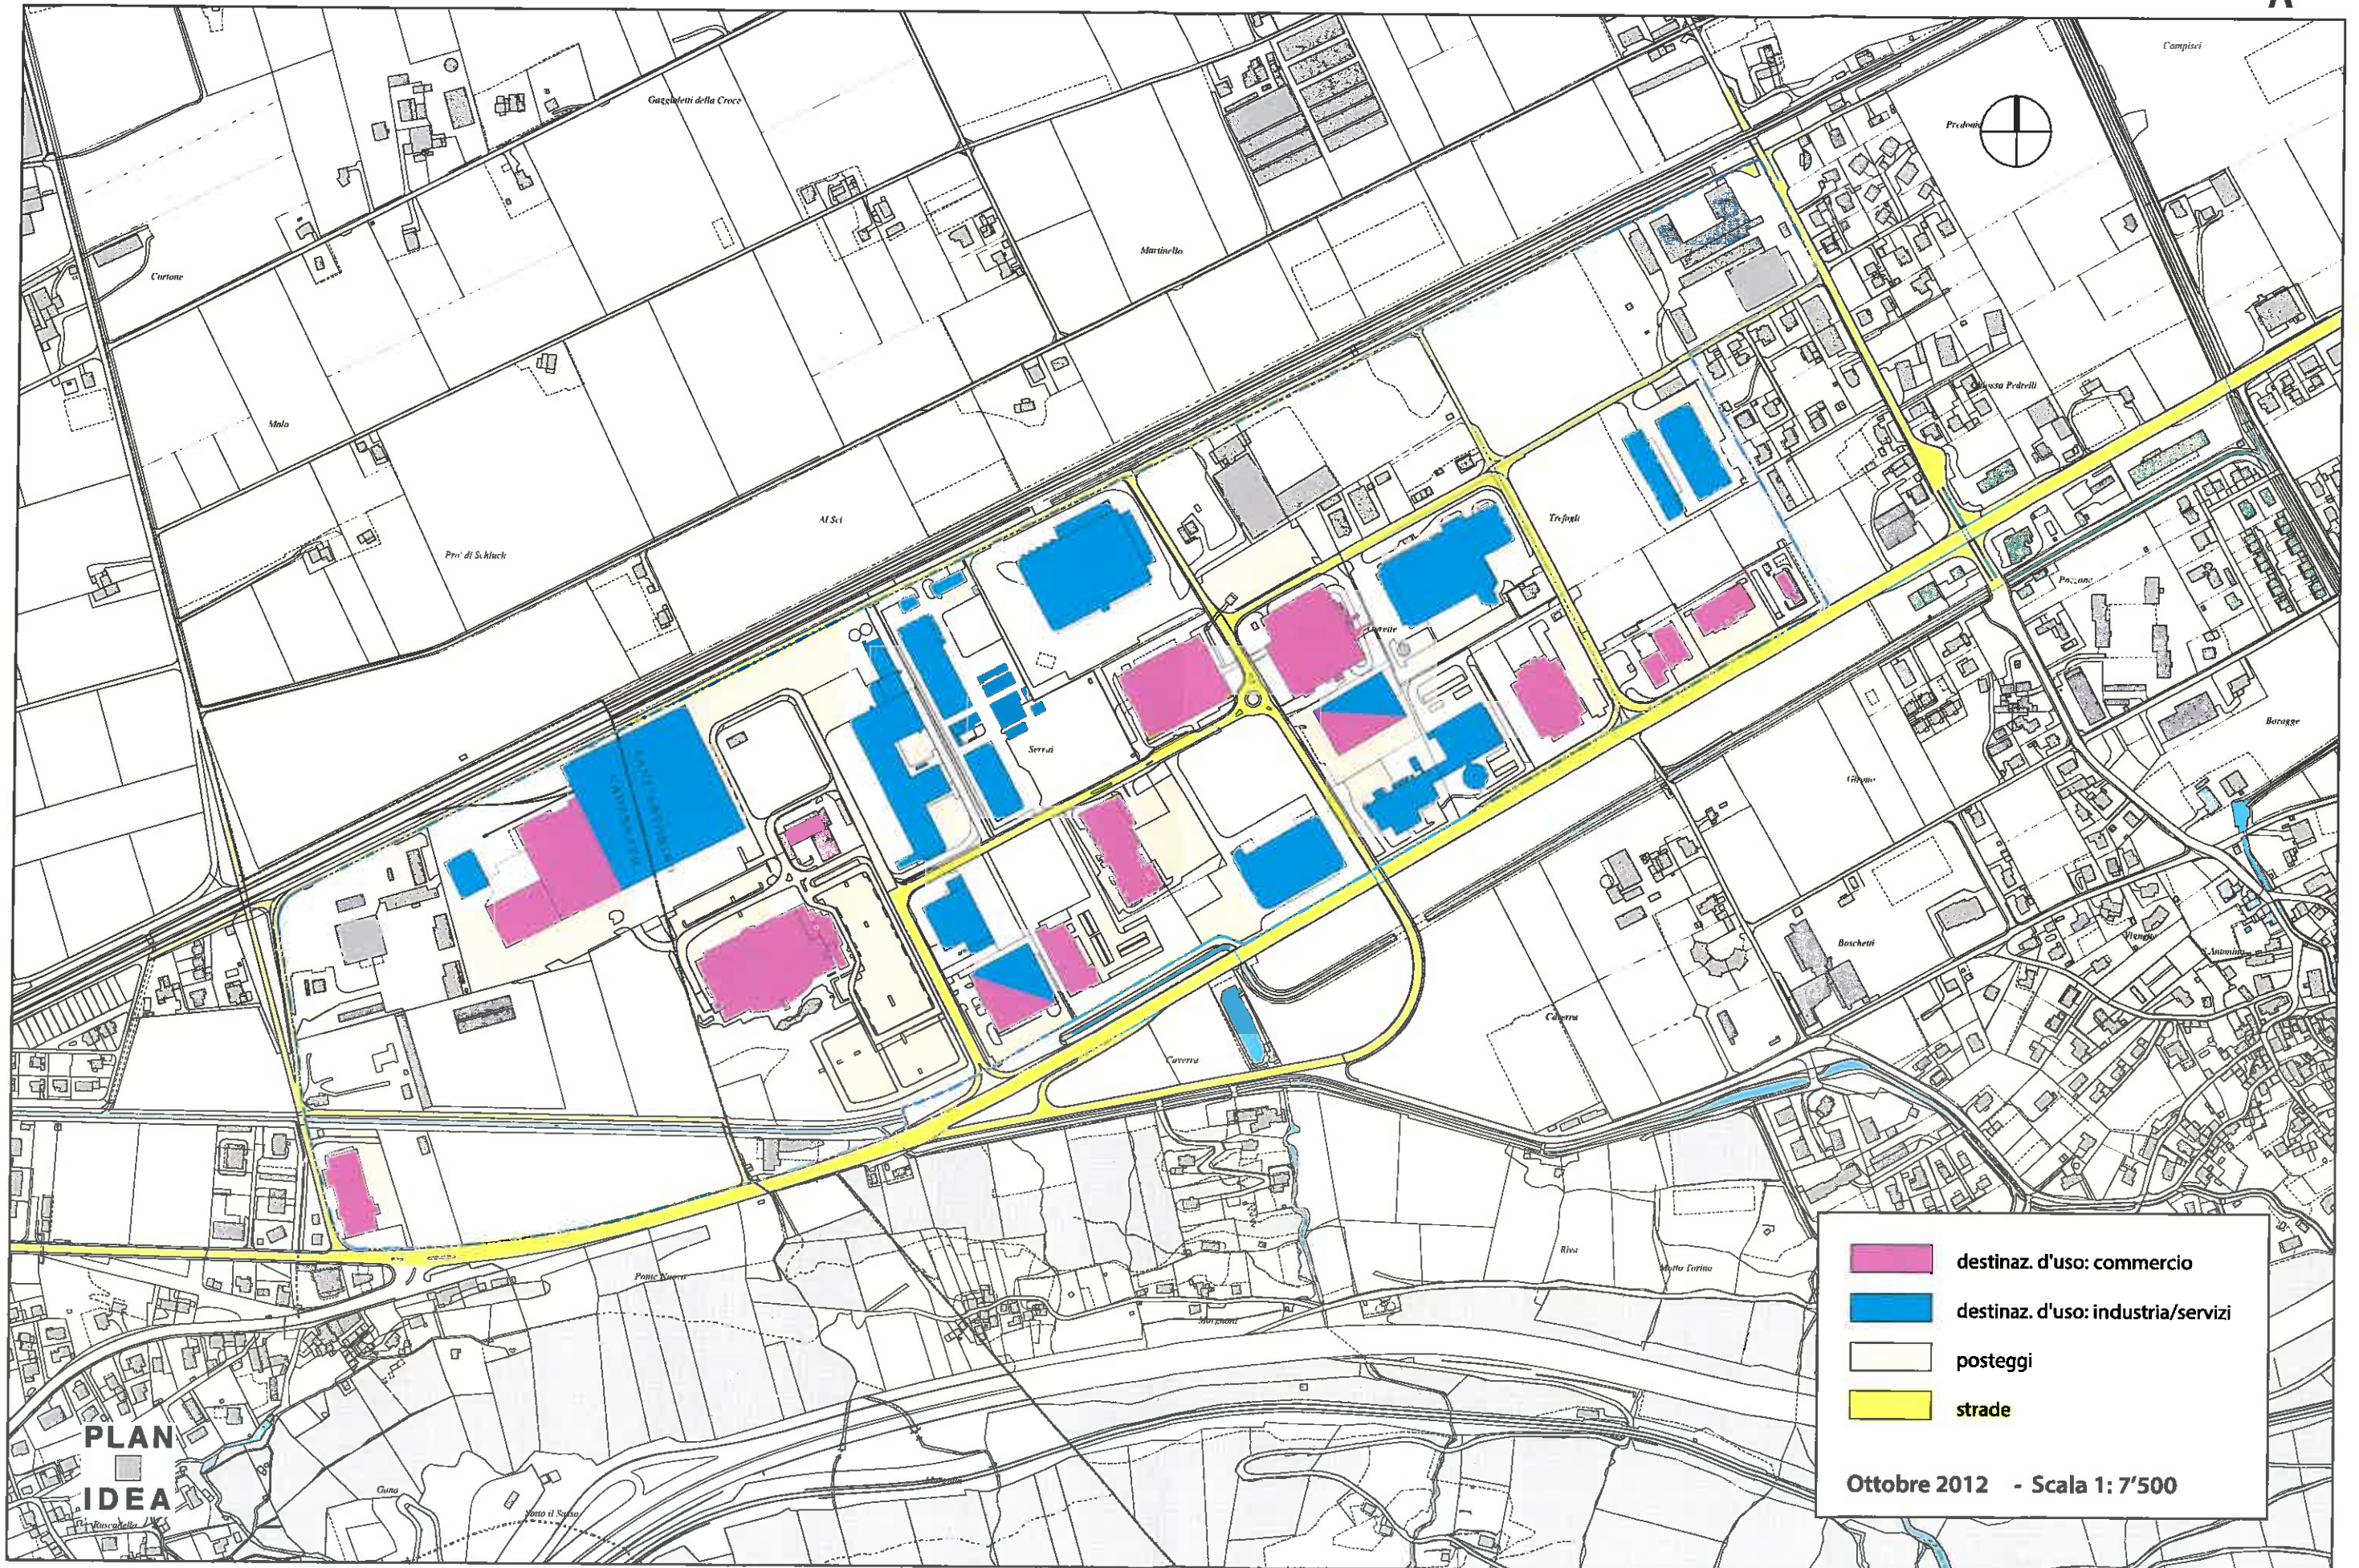





**Piano delle zone**

Scala 1:2000

PLAN  
IDEA

-  zona commerciale 1 - 2
-  zona per industrie/servizi
-  zona per attrezzature di interesse pubblico
-  acque di superficie
-  linee di arrotondamento dei lotti
-  perimetro PR intercomunale





**Piano del traffico  
Varianti**

Scala 1:2000

PIANURA S.p.A. - PIANIFICAZIONE URBANISTICA E STUDI AMBIENTALI  
Via Compagnie 23, 31043 CADENAZZO S. T. - TEL. +39 0421 225.98.33 - FAX +39 0421 21.144  
www.pianura.it - e-mail: info@pianura.it

PLAN  
IDEA



- STRADE**
  - strada principale
  - strada di raccolta
  - strada di servizio
- PERCORSI PEDONALI E CICLOPISTE**
  - strada pedonale
  - ciclopieta
  - sentiero o passo pubblico
- POSTEGGI PUBBLICI**
  - P posteggio all'aperto
- TRASPORTI PUBBLICI**
  - fermata bus
  - diritto di passo per mezzi pubblici
- ELEMENTI VARI**
  - linee di arrotramanto
  - alberature su suolo pubblico
  - alberature su suolo privato


**Piano del traffico**  
Comprensivo delle varianti ottobre 2012

Scala 1: 2000

FLAMBEA S.p.A. - PIANIFICAZIONE URBANISTICA E STUDI AMBIENTALI  
Servizi Urbanistici e Progettazione Urbanistica - Via S. Antonio 10, 31044 Cadenazzo (TV)  
Via Comandante 22, 31042 Cadedo (TV) - Tel. +39 0422 300300, fax +39 0422 300301  
www.flambea.it, e-mail: info@flambea.it

PLAN  
IDEA

- STRADE**
  - strada principale
  - strada di collegamento
  - strada di raccolta
  - strada di servizio
- PERCORSI PEDONALI E CICLOPISTE**
  - strada pedonale
  - ciclopieta
  - sentiero o passo pubblico
- POSTEGGI PUBBLICI**
  - posteggio all'aperto
- TRASPORTI PUBBLICI**
  - area ferroviaria FFS
  - stazione FFS
  - fermata bus
  - diritto di passo per mezzi pubblici
- ELEMENTI VARI**
  - linee di arrotramento
  - alberature su suolo pubblico
  - alberature su suolo privato
  - perimetro PR Intercomunale

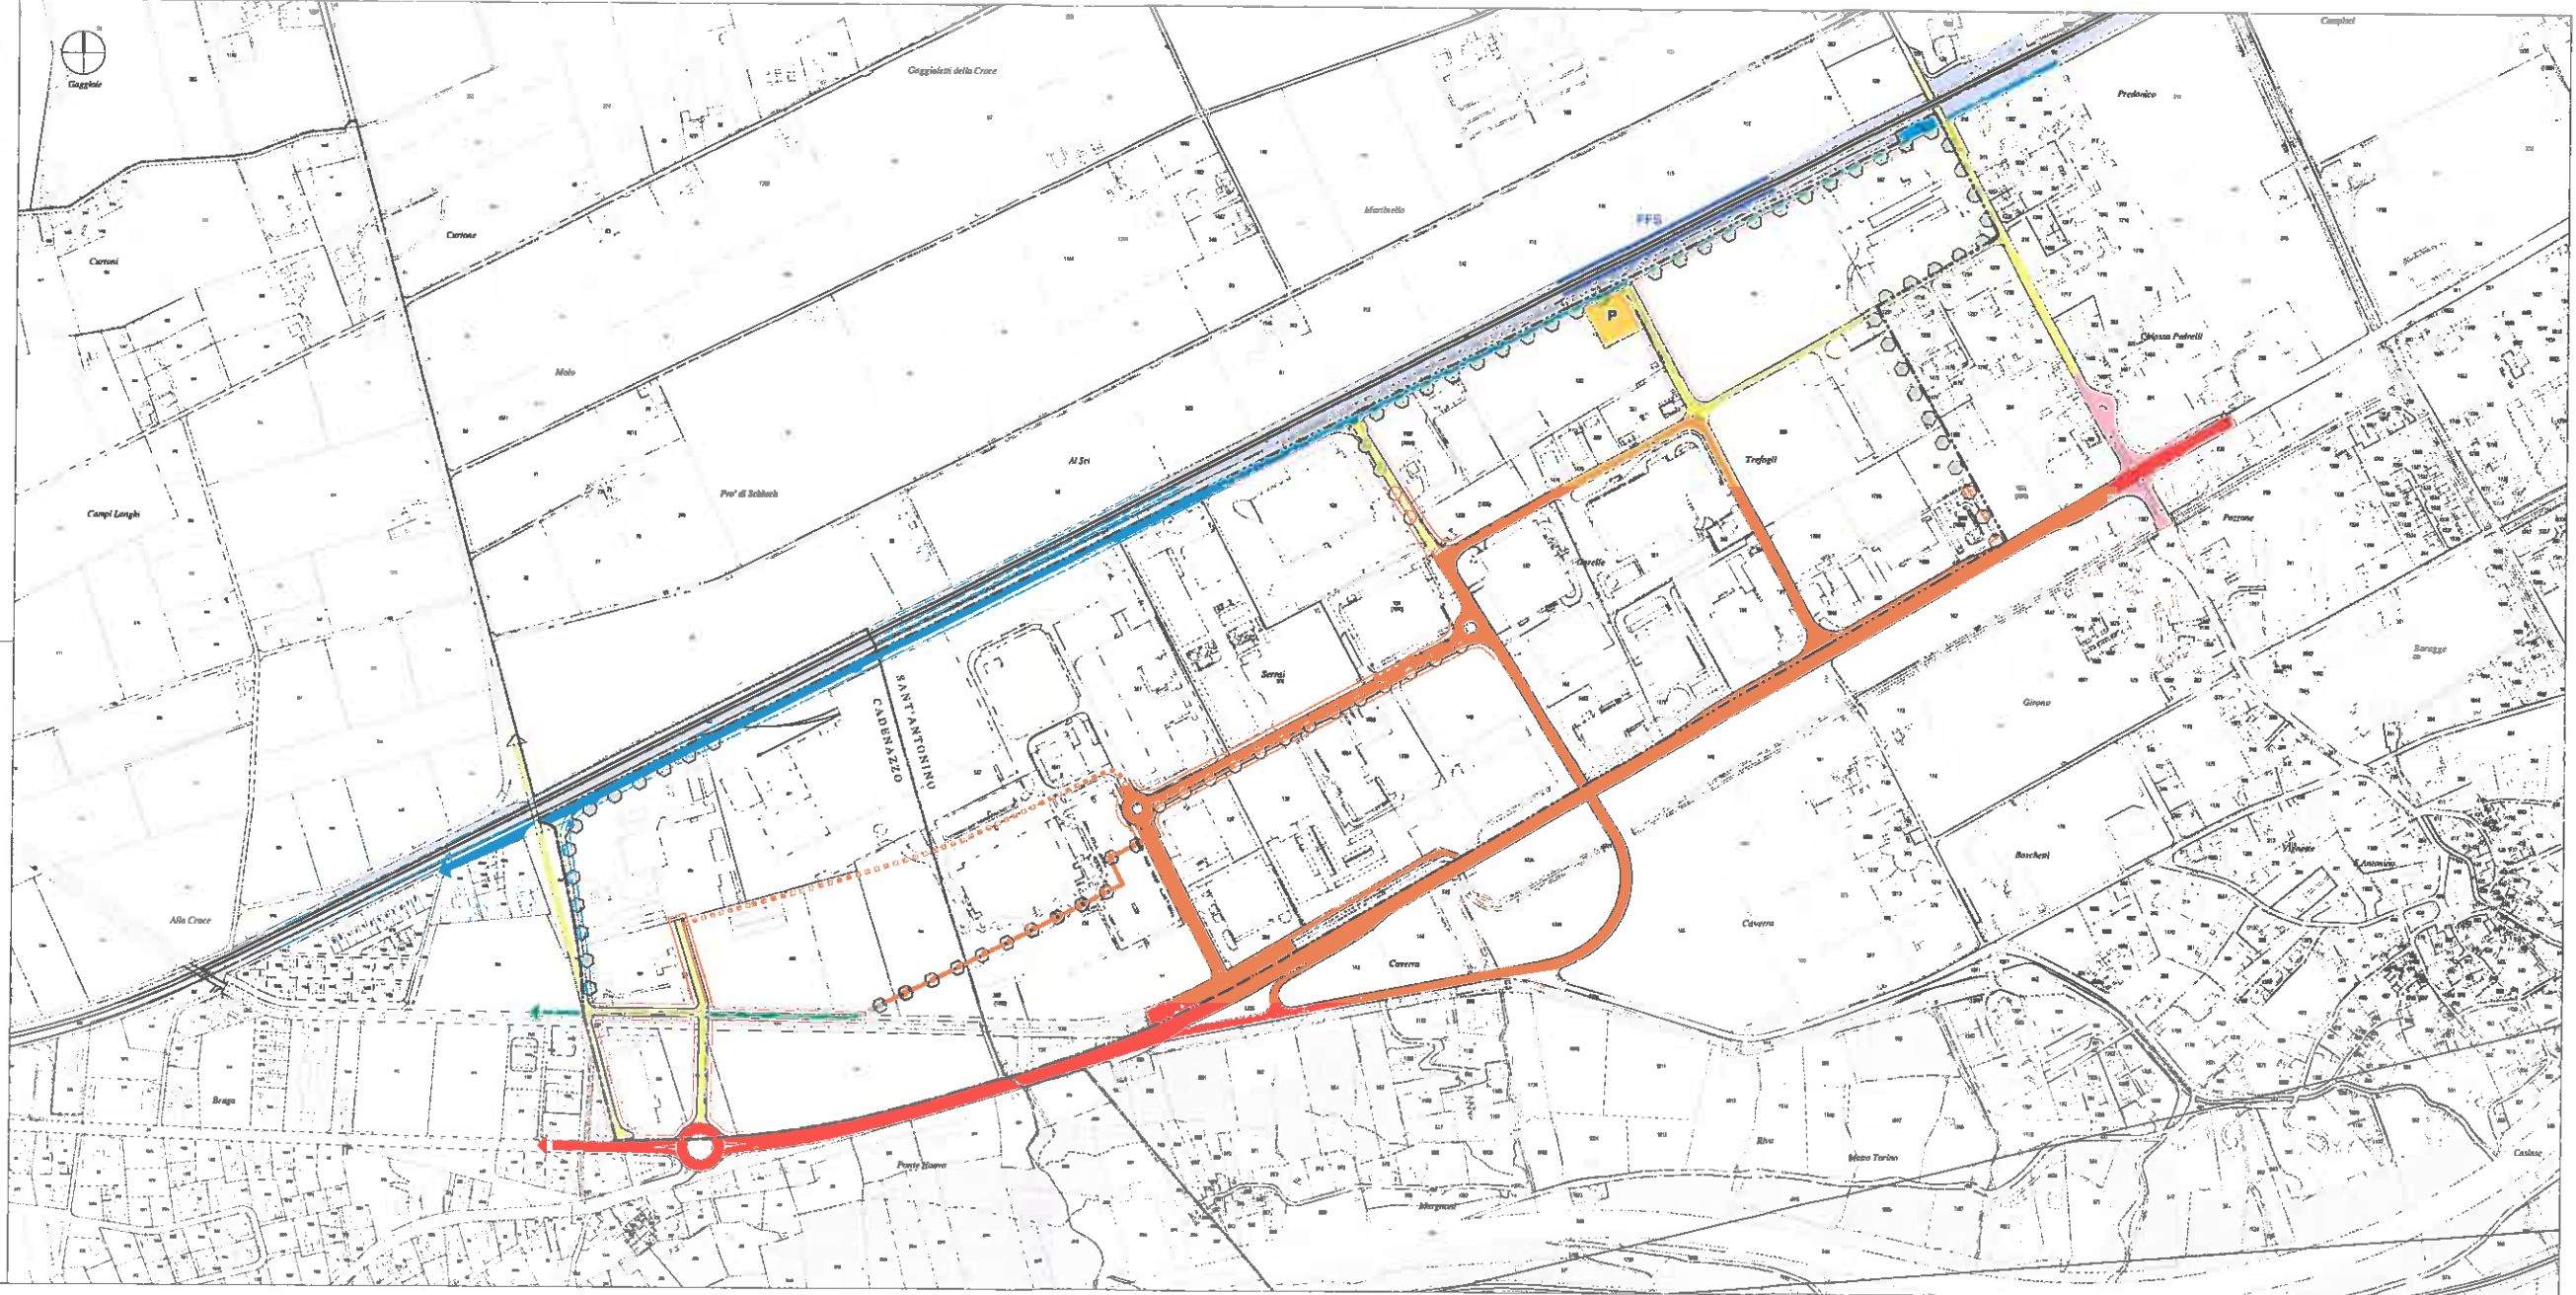



**Piano del traffico**  
**Tavola complementare**

Scala 1:2000

PLANIDEA S.p.A. - PIANIFICAZIONE URBANISTICA E STUDI AMBIENTALI  
 Design: Rovati & Pavesi Studio Urbanistica - Pavesi, 0301 - 131  
 Via Cavour 25 - 01025 CANTARA (VT) - Tel. 0771 225.28.20 - Fax 0771 21.1.44  
 www.planidea.it - e-mail: info@planidea.it

- RETE DEI PERCORSI PUBBLICI**
- linea su rotaia esistente
  - stazione di progetto
  - linea su gomma di progetto
  - fermata di progetto
  - park and ride di progetto
- RETE DEI PERCORSI PEDONALI E CICLABILI**
- percorso pedonale
  - percorso ciclabile (di interesse regionale)
- SEZIONI STRADALI E CAPACITA' POSTEGGI**
- sezione stradale
  - distanza linea di arriamento
  - capacità posteggi
- ELEMENTI VARI**
- perimetro PR intercomunale

