



COMUNE DI S. ANTONINO

PERCORSO PEDONALE  
VIA MONDA - VIA STRECCHE

PROGETTO DEFINITIVO

PLANIMETRIA DI PROGETTO  
E SEZIONI TIPO


PIANO No. 1544\_PD-06  
SCALA 1:200/20  
DIMENSIONI 59,4 x 126,0 cm  
FILE 1544\_PD-06.dwg  
DIS. / PROG. MRRT/te  
CONTROLLATO PC:FA  
DATA 5 febbraio 2020  
MODIFICHE

CP 936  
VALE PARCO 5  
CH-6617 ASCONA  
T 091 791 12 40  
F 091 791 12 45  
INFO@ALLIEVI.CH  
WWW.ALLIEVI.CH


STUDIO D'INGEGNERIA  
**FRANCESCO ALLIEVI SA**  
EPFL - SIA - OTIA - SVI - VSS

### LEGENDA

ESISTENTE	DA ELIMINARE	NUOVO	
			Campo stradale pavimentazione in asfalto
			Marciaiede - Camminamento pedonale
			Edifici privati
			Superfici verdi
			Corsi d'acqua
			Muri
			Bordura tipo RN 12/25 in gneiss
			Bordura tipo RN 12/20 in gneiss
			Mocca in gneiss tipo 12/15/18
			Cordonetto in gneiss
			Candelabro illuminazione
			Accessi veicolari privati
			Piante
			Caditoia
			Canaletta
			Parcheggi
			Supporto segnaletica verticale
			Segnaletica verticale
			Condotta evacuazione acque meteoriche
			Armadietto AMB

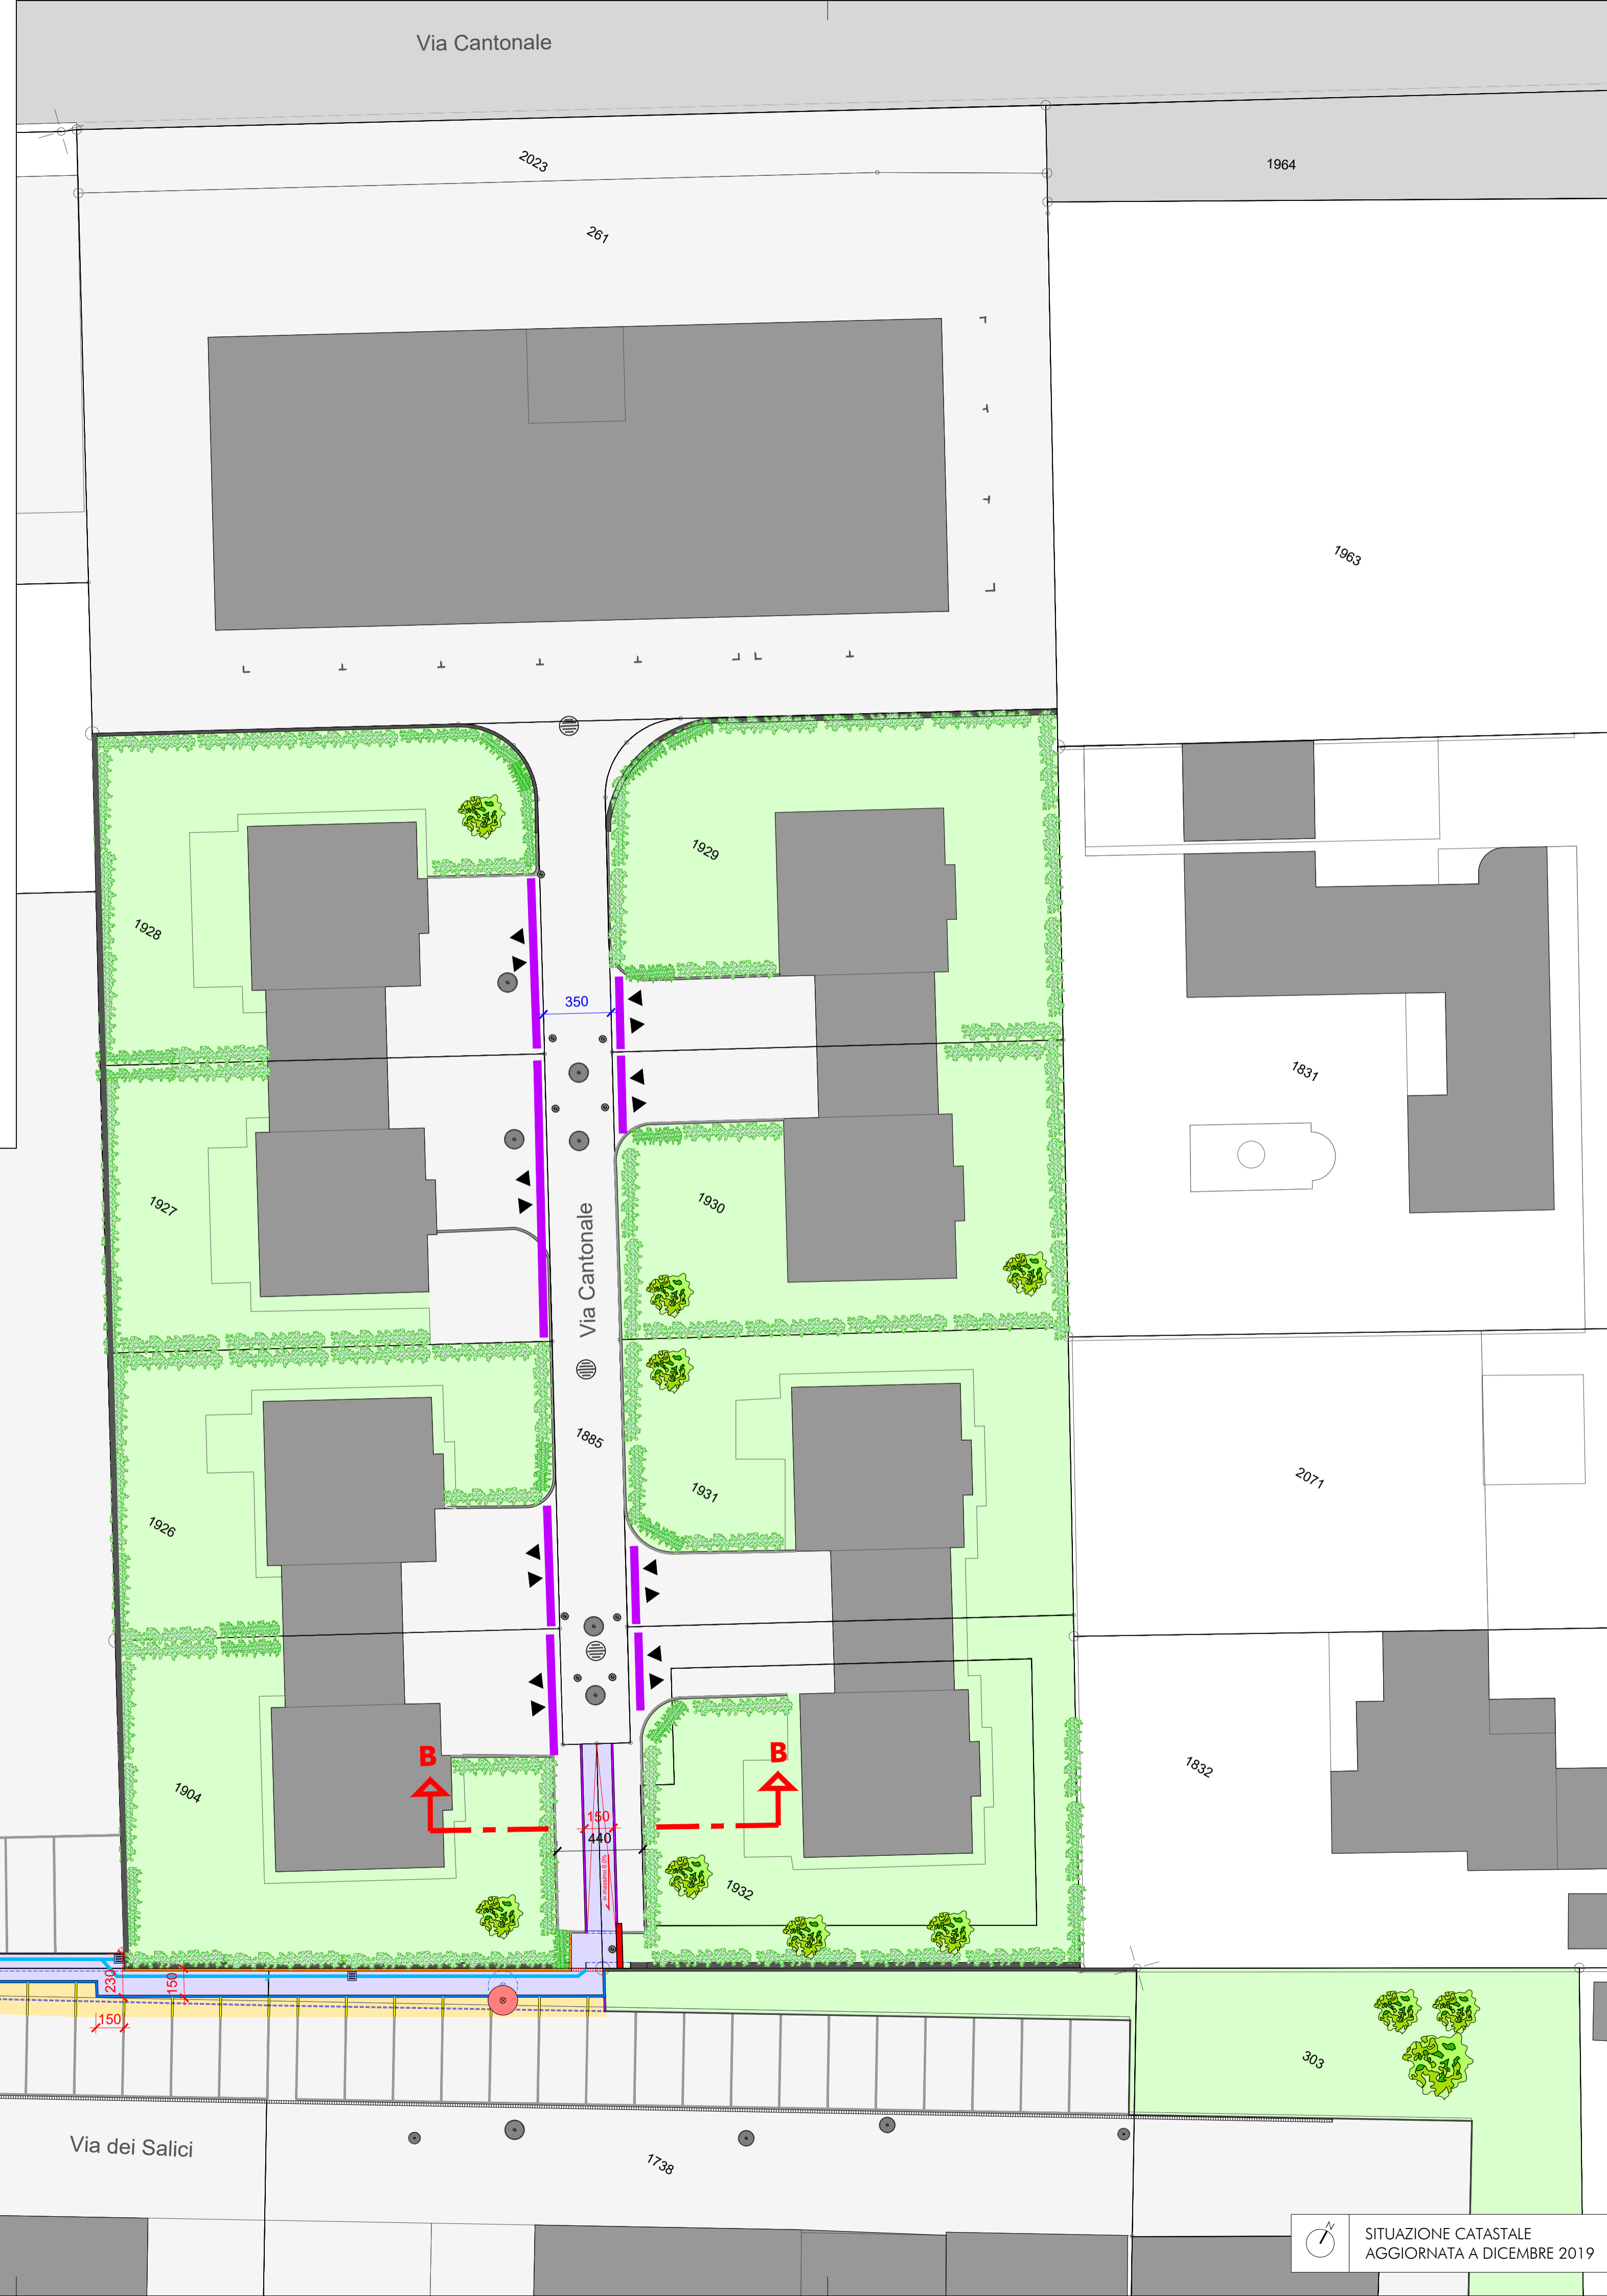

Sezione A-A 1:20

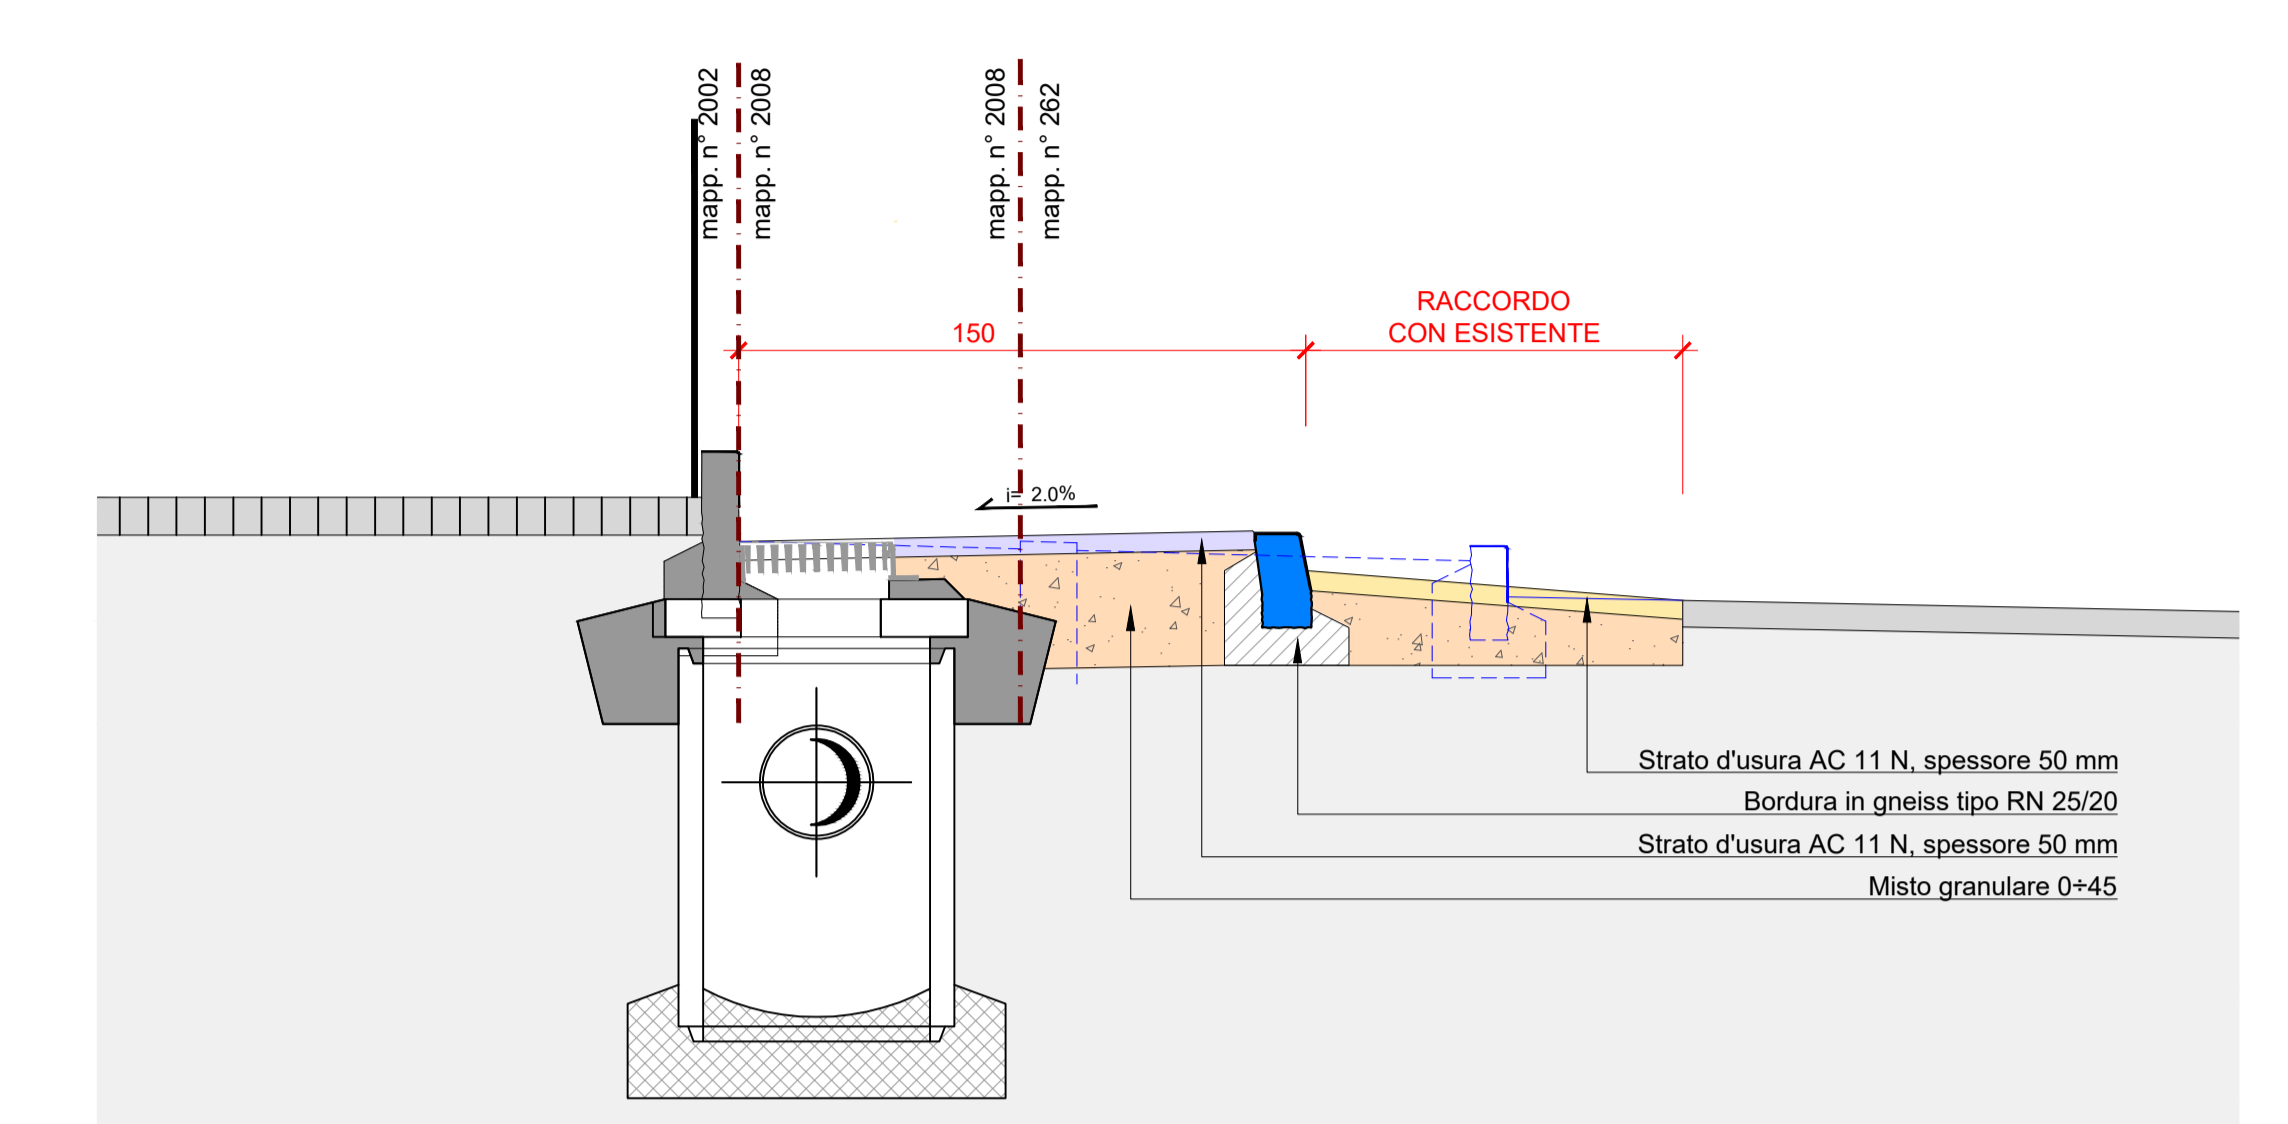

Sezione B-B 1:20

